

maison smith - mont-royal

type de projet
municipal / b timent historique

client
service des grands parcs, du verdissement et du Mont-Royal, Division Bureau de
projets d'am nement - grands parcs, Section - gestion des projets

mandat
plans et directives


lieu
montr al, qu bec

ann e
2014

r habilitation d'un site patrimonial

travaux de r fection des entr es de la maison et de la gestion des eaux de pluie

coupe transversale

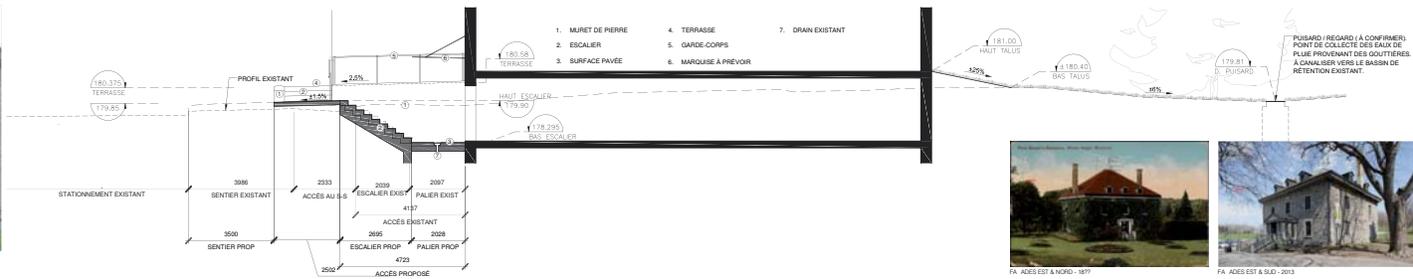

2
1
COUPE TRANSVERSALE
COUPE TYPE 1:75

esquisse d'am nement

