

maison smith - mont-royal

type de projet
municipal / bâtiment historique

client
service des grands parcs, du verdissement et du Mont-Royal, Division Bureau de projets
d'aménagement - grands parcs, Section - gestion des projets


mandat
plans et directives

lieu
montréal, québec

année
2014

réhabilitation d'un site patrimonial

Le projet de réfection de la Maison Smith intègre, dans la vision d'Olmsted, la réalisation de correctifs touchant le nivellement et drainage du site, les problématiques de gestion des eaux de pluie et la réduction de 30% du grand stationnement de la maison Smith. Ces travaux permettent de réhabiliter les entrées avant et arrière, les aires d'accueil et la terrasse du café de même que les liens piétons en périphérie de la Maison dans l'esprit architectural original.

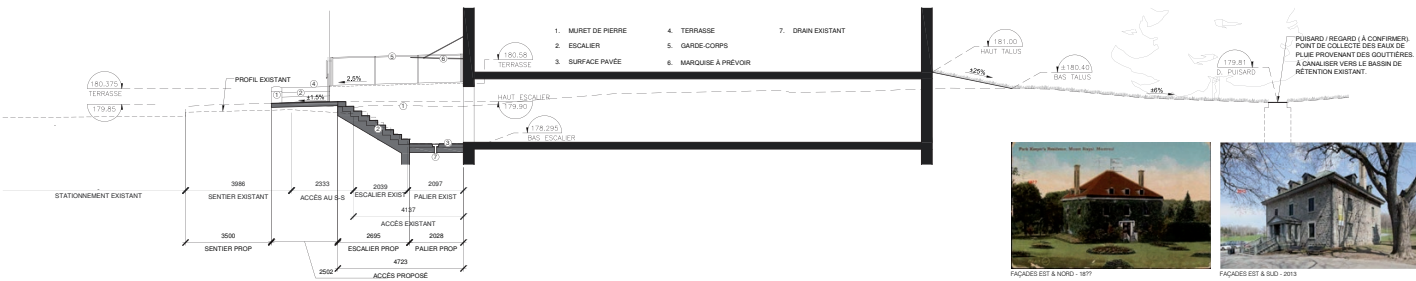

↑ coupe transversale ↓ esquisse d'aménagement

